

Kraków, dnia 8 lipiec 2024 r.

PPU „Adrem” S.A os. Słoneczne 3 w Krakowie

ZAPRASZA

do złożenia propozycji cenowej na zadanie pn.:

wykonanie projektu zagospodarowania terenu na części działki 223/23 obręb 8 Nowa Huta dla postawienia gotowej altany śmietnikowej z paneli blachy dla potrzeb budynku mieszkalnego przy os. Przy Arce 13.

1. Opis przedmiotu zamówienia:

Wykonanie projektu zagospodarowania terenu na części działki 223/23 obr 8 Nowa Huta, dla postawienia gotowej altany śmietnikowej z paneli blachy o wymiarach 4,00 x 2,5 m (w miejscu wskazanym przez Wspólnotę zgodnie z załączoną mapką) i umową dzierżawy nieruchomości z dnia 12.08.2022 rok – część opisowa i rysunkowa powinna być sporządzona na mapie do celów projektowych. Projekt powinien obejmować szkice, rysunki-rzut, przekrój obiektu, widok elewacji z oznaczeniem głębokości i sposobu posadowienia wraz z wprowadzeniem : wymiarów, charakterystyki materiałowej oraz legendy oznaczeń.

Całość winna być zgodna z obowiązującymi przepisami oraz Uchwałą nr XXXVI/908/20 Rady Miasta Krakowa w sprawie ustalenia „zasad i warunków sytuowania obiektów małej architektury ...” oraz ustaleń miejscowego planu zagospodarowania przestrzennego obszaru Bieżczyce-osiedle Uchwałą nr LXX/1007/13 Rady Miasta Krakowa jak i określenie wskaźnika biologicznie czynnego.

2. Pożądany (wymagany)* termin realizacji umowy: 2024 roku.

3. Miejsce i termin złożenia propozycji cenowej:

Propozycję cenową należy złożyć w kopercie, w terminie do dnia 22-07-2024 r. do godz. 15,00 w siedzibie zamawiającego, 31-956 Kraków, os. Słoneczne 3 pok.3.

Na kopercie należy umieścić nazwę i adres zamawiającego, nazwę i adres wykonawcy wraz z adresem e-mail oraz napis: „Propozycja cenowa na zadanie: wykonanie projektu zagospodarowania terenu na części działki 223/23 obręb 8 Nowa Huta dla postawienia gotowej altany śmietnikowej z paneli blachy dla potrzeb budynku mieszkalnego przy os. Przy Arce 13.

Propozycja otrzymana przez zamawiającego po wyznaczonym terminie nie będzie rozpatrywana.

4. Osobą uprawnioną do kontaktów z wykonawcami jest:

p. Bogusława Olchawska

p. Andrzej Lubojemski

tel. 571-225-524


tel. 880 022 146

PPU "ADREM" S.A.
GŁÓWNY SPECJALISTA
d/s Wspólnot Mieszkaniowych
i Obsługi Technicznej i Eksploatacyjnej

mgr Bożena Szybiak

W załączeniu:

mapa zasadnicza z zaznaczonym miejscem postawienia altany

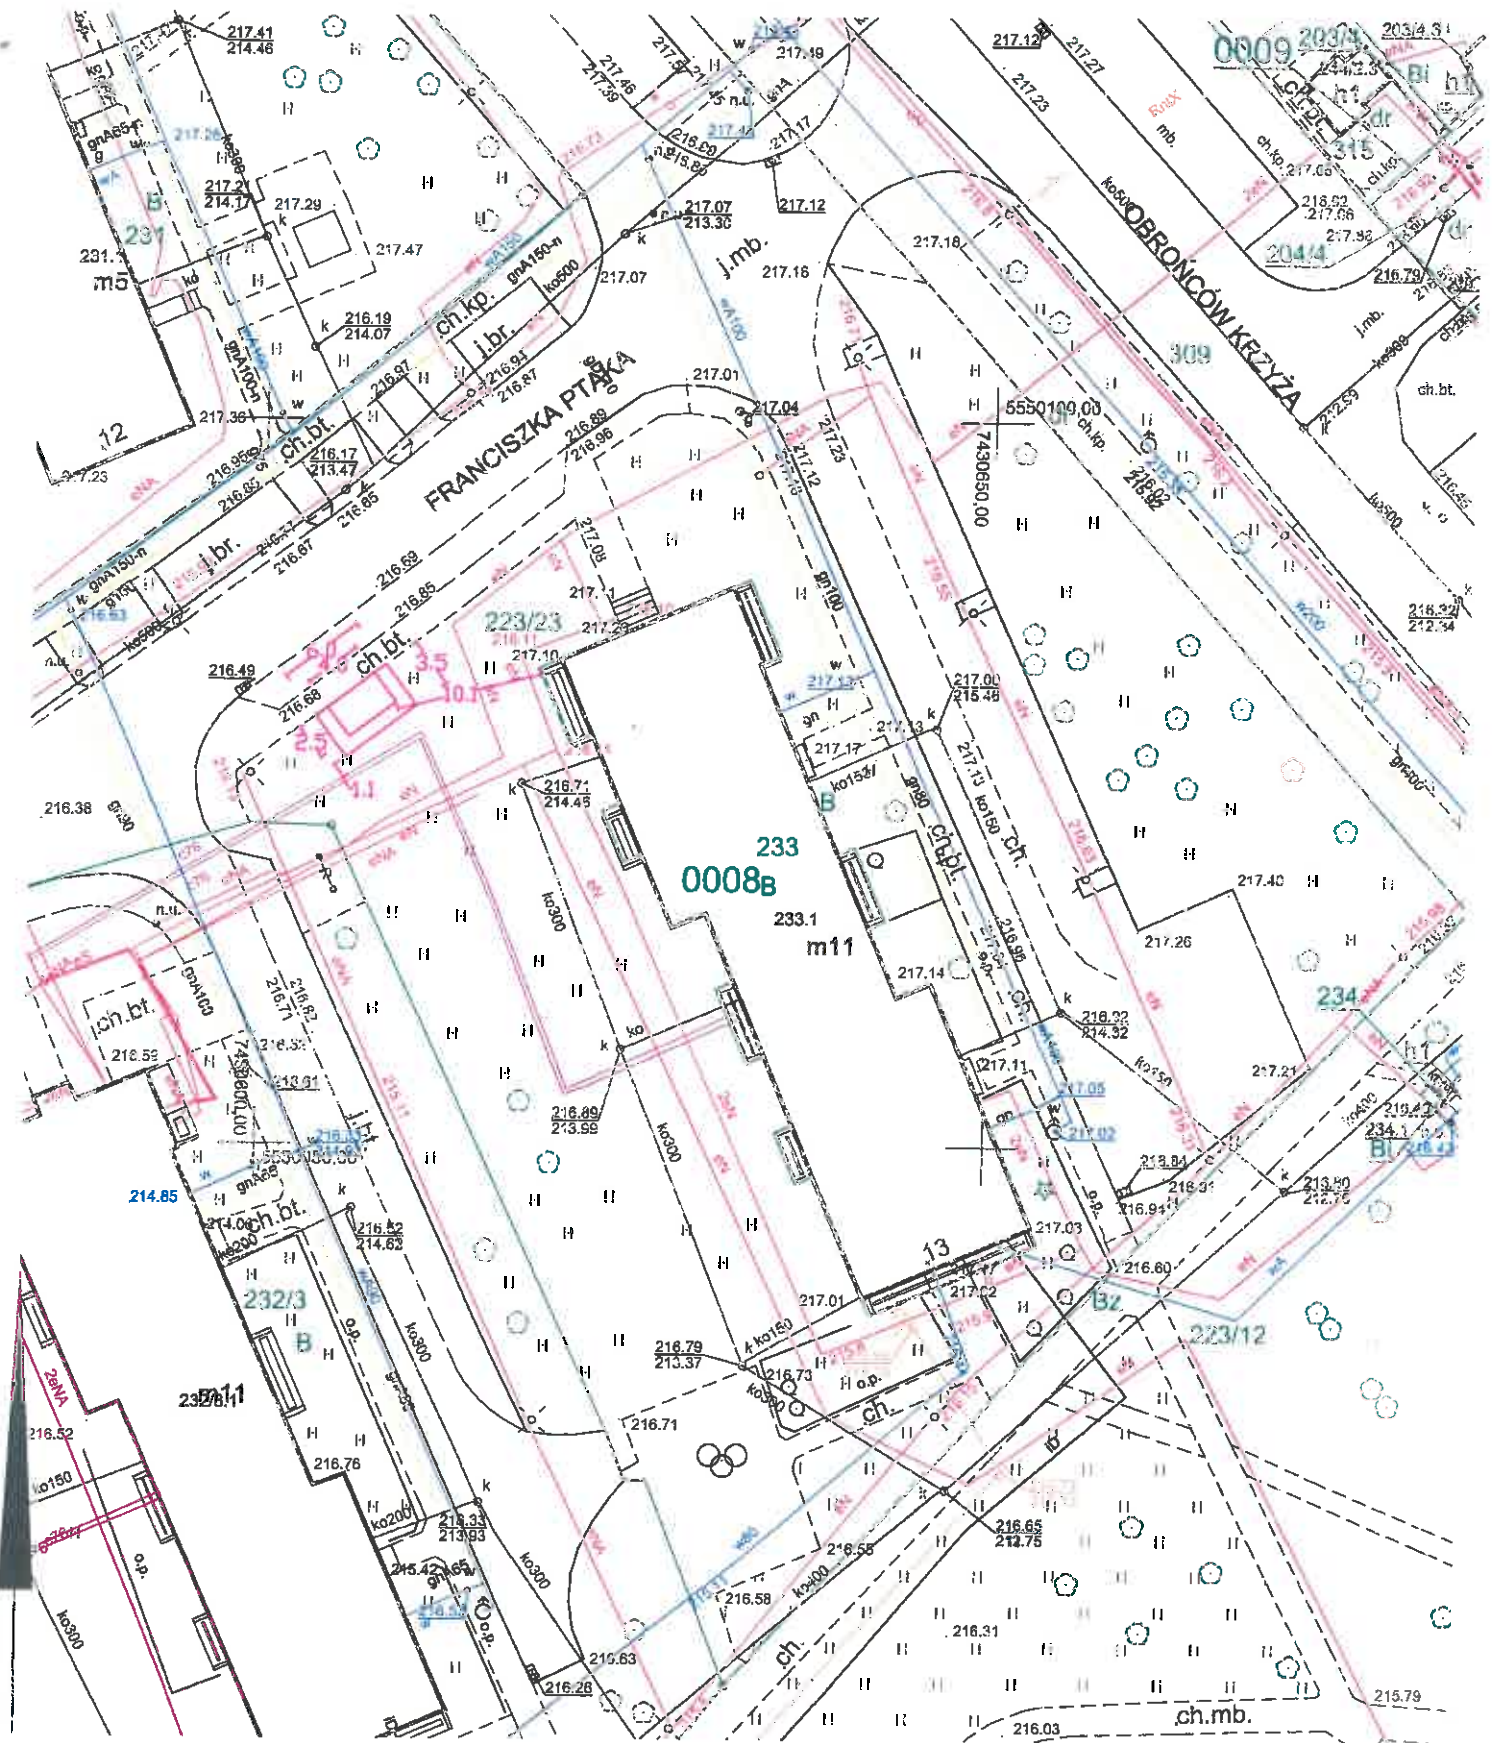

MAPA ZASADNICZA

województwo: małopolskie
 powiat: M. Kraków
 jedn. ewid.: Nowa Huta
 obręb: 0008
 nr działki: 233
 sekcja: 7.126.12.22.4.3

skala: 1:500
 układ współrzędnych: 2000
 układ odniesienia: PL-EVRF2007-NH
 wykonano przez: Bogdan Tuczyński

stan na dzień: 26-11-2020

Poświadcza się zgodność niniejszej kopii z treścią materiału państwowego zasobu geodajznego i kartograficznego	
Organ prowadzący państwowy zasób geodajny i kartograficzny	PREZYDENT MIASTA KRAKOWA
Nazwa materiału zasobu	mapa zasadnicza
Identyfikator ewidencyjny materiału zasobu	PREZYDENT MIASTA KRAKOWA
Data wykonania kopii	26-11-2020
Imię, nazwisko i podpis osoby reprezentującej organ	PREZYDENT MIASTA KRAKOWA