

Kraków, 12.07.2024

Wspólnota Mieszkaniowa Budynku nr 1 os. Szklane Domy w Krakowie zaprasza do złożenia oferty na poniższe zadanie inwestycyjne:

**Przedmiot zamówienia:**

**1) Roboty elektryczne w pomieszczeniach węzłów ciepłych**

W 5 pomieszczeniach węzłów ciepłych należy przeprowadzić prace polegające na:

- doprowadzeniu zasilania do pomieszczenia z rozdzielni głównej na parterze klatki,
- doprowadzenie przewodu z pomieszczenia węzła na elewację zewnętrzną do czujnika automatyki pogodowej,
- wykonanie instalacji uziemiającej wraz z uziemieniem.

Powyższe prace należy wykonać zgodnie z projektami dołączonymi do zapytania. Na rzutach pokazano projektowane przebiegi oraz typy i przekroje przewodów.

**2) Roboty instalacyjne na instalacji CO**

Roboty polegające na połączeniu pięciu wysokoparametrowych węzłów ciepłowniczych z istniejącymi rozdzielaczami instalacji CO budynku.

Roboty do przeprowadzenia w formule „zaprojektuj i wybuduj”. Wykonawca winien zaproponować i przedstawić do zatwierdzenia Inwestorowi rozwiązanie techniczne na wykonanie prac. Po zatwierdzeniu prace będą realizowane.

**Termin wykonania:**

Roboty elektryczne i instalacyjne – do 15.09.2024. Rozwiązanie techniczne dot. instalacji CO należy przedłożyć do zatwierdzenia do 31.07.2024.

**Kryteria oceny ofert:**

cena, doświadczenie, termin realizacji, okres gwarancji


**Miejsce i termin złożenia ofert:**


Oferty w zamkniętych kopertach z napisem *Modernizacja węzłów os. Szklane Domy 1* należy składać w terminie do 17.07.2024 do godziny 15:00 w siedzibie Administratora – PPU ADREM S.A., os. Słoneczne 3, 31-956 Kraków (sekretariat).

Oferty dostarczone po tym terminie nie będą rozpatrywane.

**Załączniki:**

Projekt instalacji elektrycznej w węzłach – 5 szt.

"ADREM" S.A.  
GŁÓWNY SPECJALISTA  
d/s Wspólnot Mieszkaniowych  
i Obsługi Techniczno-Exploatacyjnej  
  
mgr Bożena Szybiak

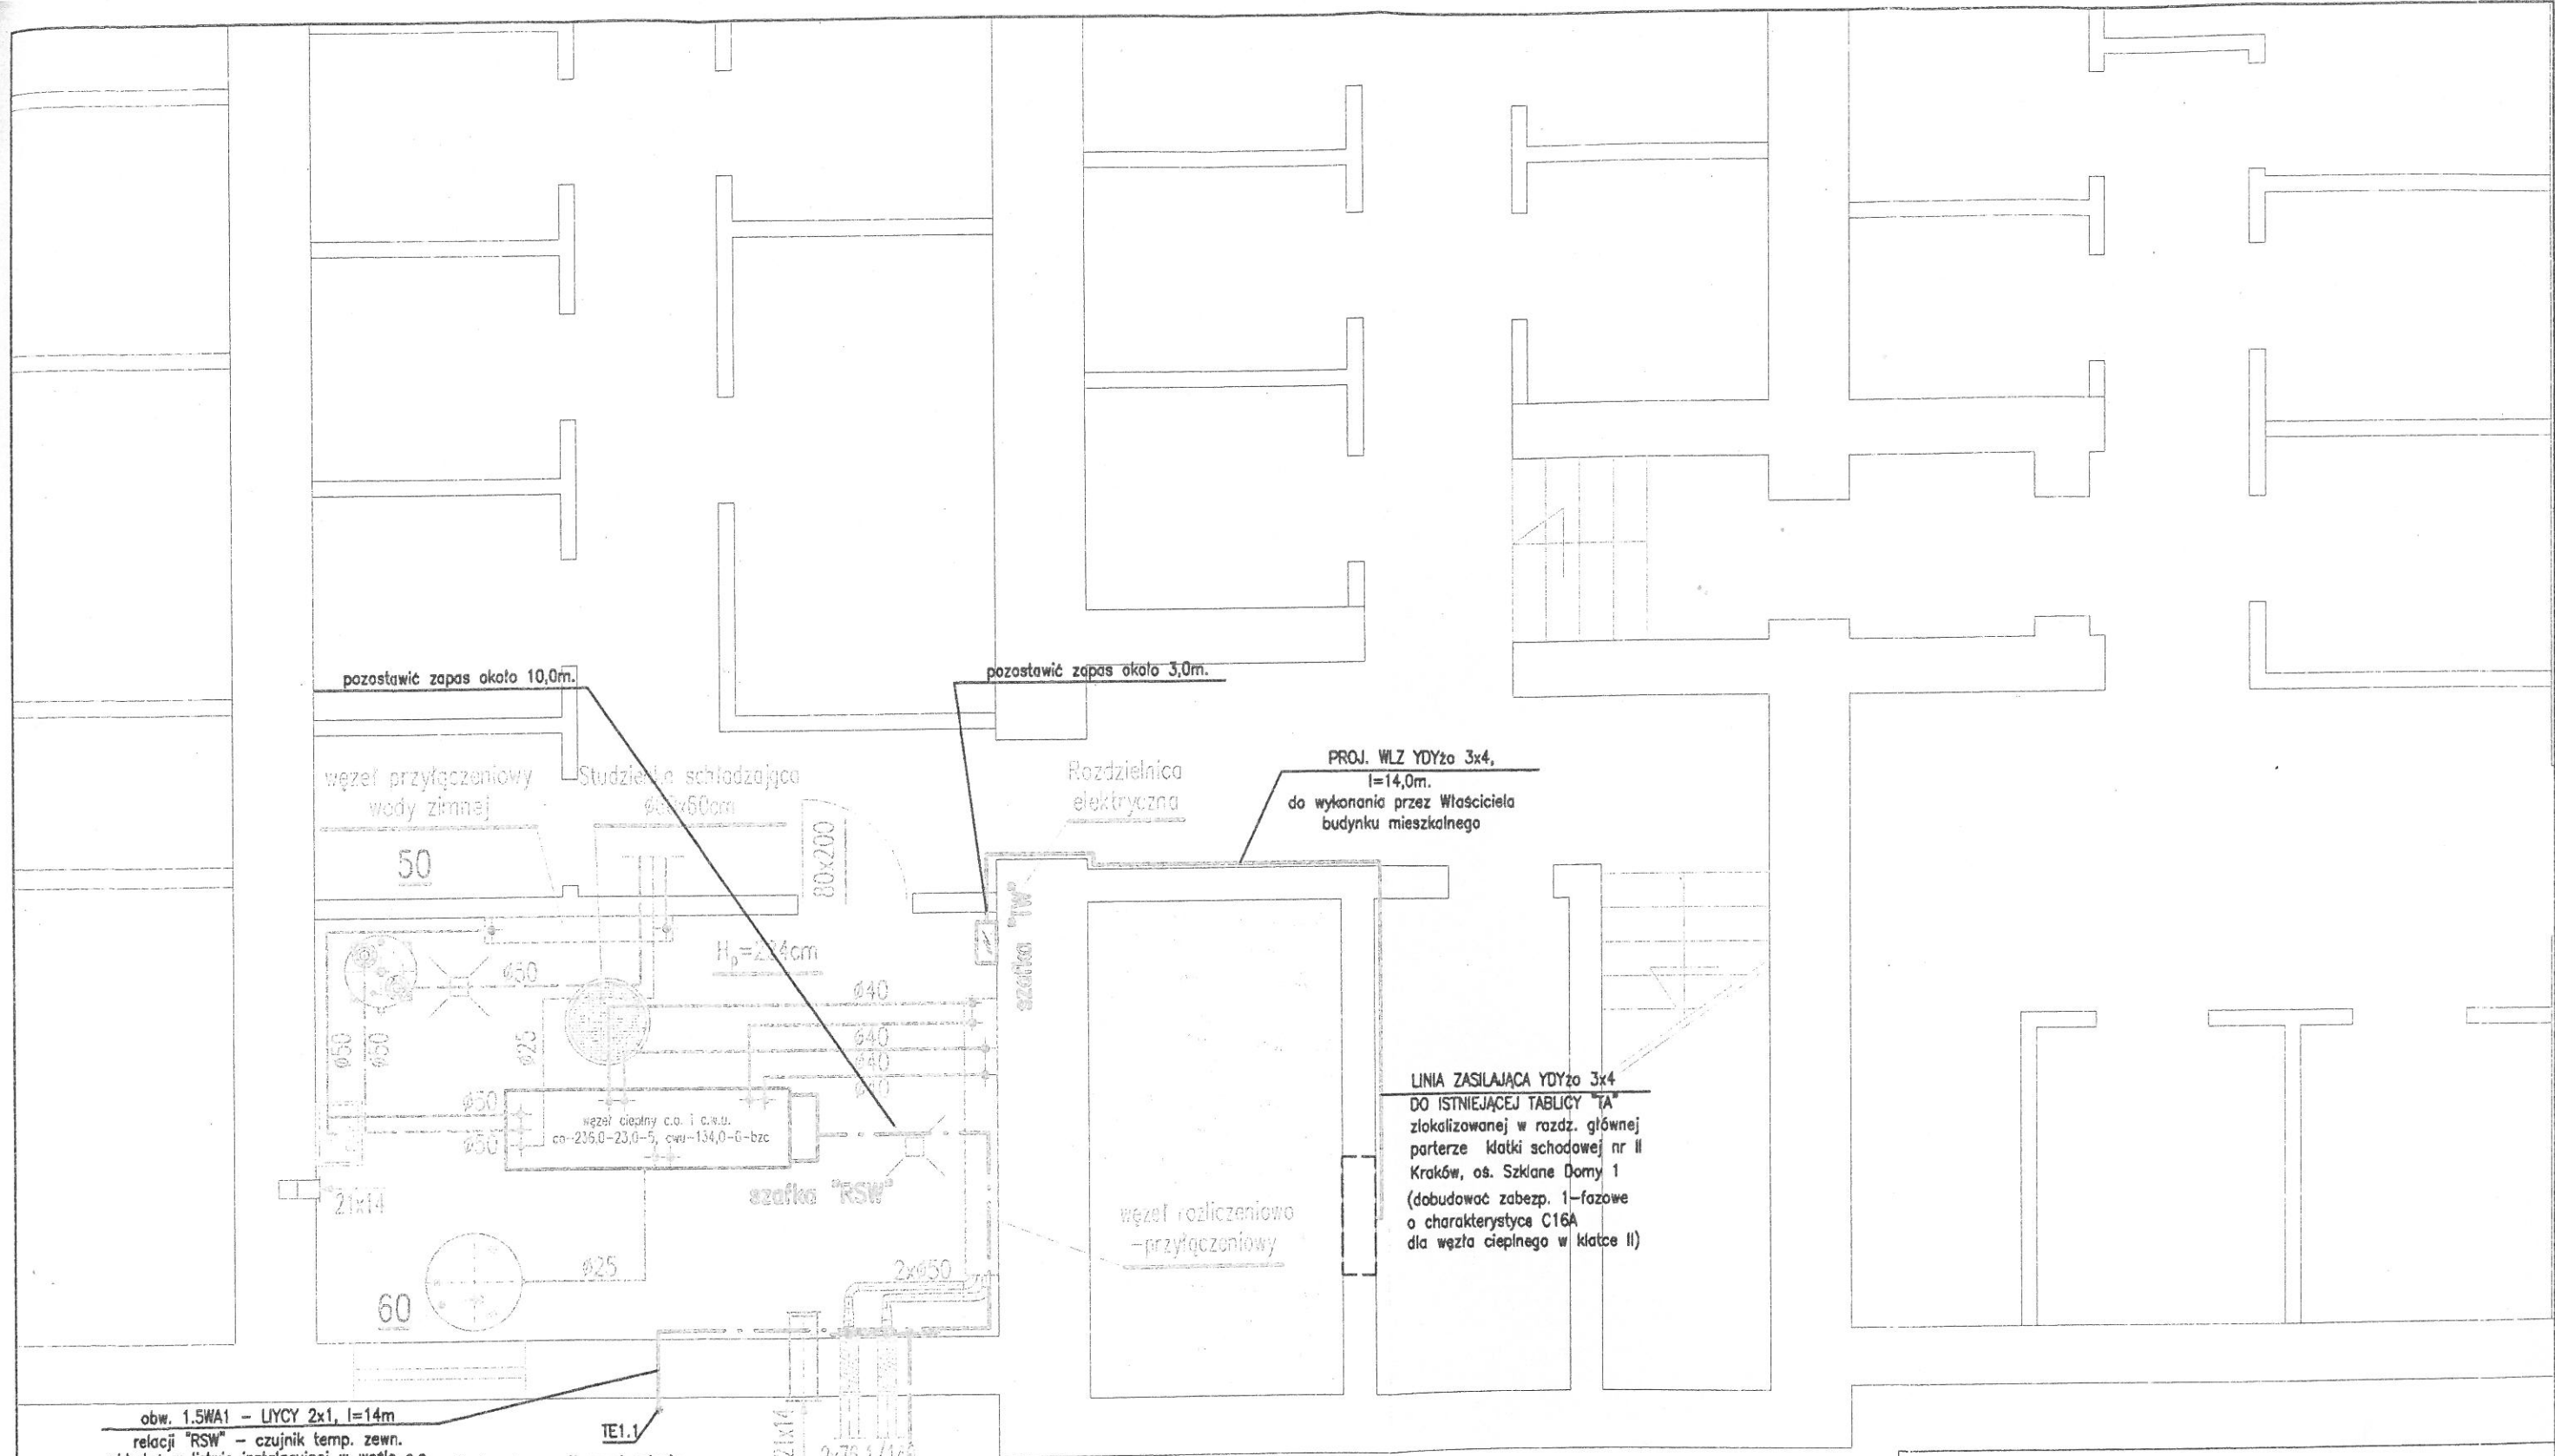

obw. 1.5WA1 - LIYCY 2x1, l=14m  
 relacji "RSW" - czujnik temp. zewn.  
 układać w listwie instalacyjnej w węźle c.o.  
 oraz w rurce "peszla" poza węzłem c.o.  
 do wykonania przez Właściciela  
 budynku mieszkalnego


TE1.1  
 Montować na północnej ścianie  
 na wysokości 2,5m - 3,0m nad terenem  
 oraz min. 0,5m od krawędzi okna

INST. UZIEMIAJĄCA  
 Fe/Zn 30x4 mm  
 do wykonania przez Właściciela  
 budynku mieszkalnego

uziom z pręta stalowego  
 ocynk. D=20mm, L=3m  
 do wykonania przez Właściciela  
 budynku mieszkalnego

Kraków osiedle Szklane Domy 1  
 klatka II

<b>DIAGRAM s.c.</b> Łuszczek Tadeusz Łuszczek Dorota				
ul. Róż 11, 45-950 Opole				
tel/fax 77 457 21 30, tel kom. 509 47 49 47; e-mail: diagramsc@op.pl				
Obiekt:	Budynek mieszkalny			
Adres:	Kraków os. Szklane Domy 1 kl. II			
Treść:	Indywidualny węzeł ciepły Plan instalacji elektrycznych - Rzut piwnic			
Projektował:	Nr upr.	Data	Podpis	Skala
mgr inż. Ewald Mrugała	201/91/Op	07.22r.	<i>Mrugała</i>	1:50
Sprawdził:	Nr upr.	Data	Podpis	Nr rys.
mgr inż. Krzysztof Gieso	195/91/Op	07.22r.	<i>Gieso</i>	IE/03

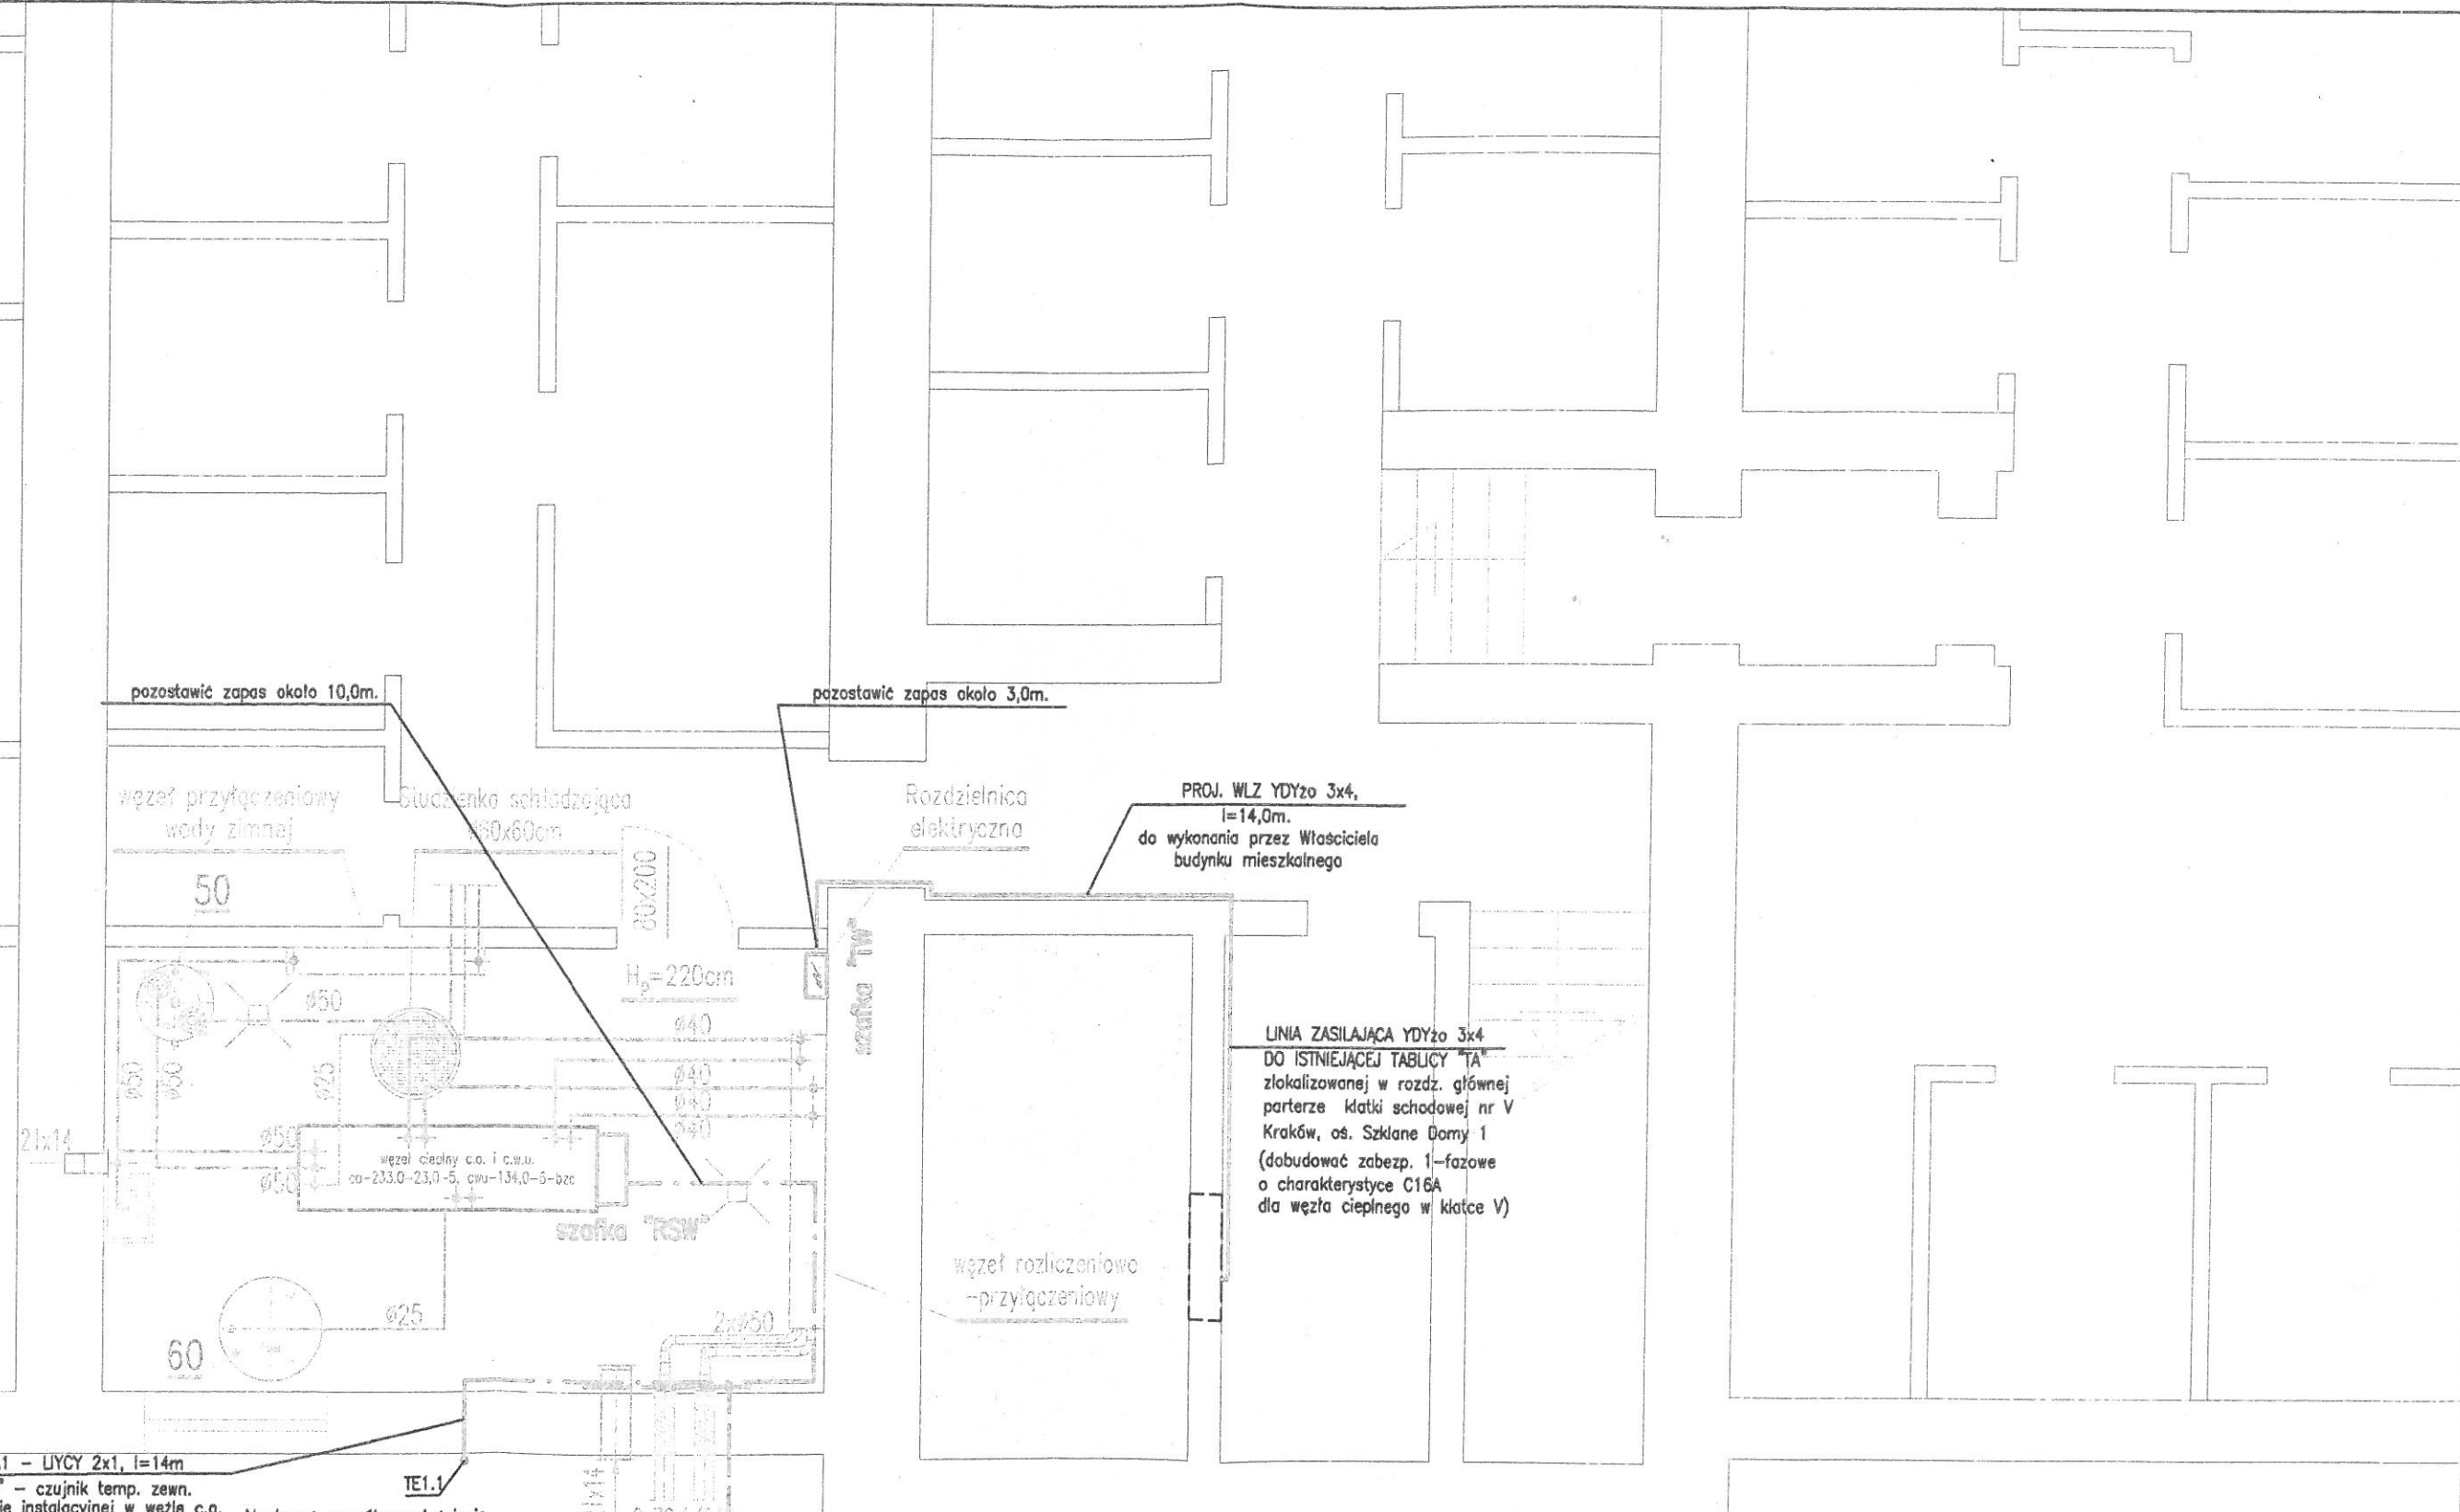

obw. 1.5WA1 - LYCY 2x1, l=14m  
 relacji "RSW" - czujnik temp. zewn.  
 układać w listwie instalacyjnej w węźle c.o.  
 oraz w rurce "peszla" poza węzłem c.o.  
 do wykonania przez Właściciela  
 budynku mieszkalnego

TE1.1  
 Mantowac na północnej ścianie  
 na wysokości 2,5m - 3,0m nad terenem  
 oraz min. 0,5m od krawędzi okna

INST. UZIEMIAJĄCA  
 Fe/Zn 30x4 mm  
 do wykonania przez Właściciela  
 budynku mieszkalnego

uziom z pręta stalowego  
 ocynk. Ø=20mm, L=3m  
 do wykonania przez Właściciela  
 budynku mieszkalnego


PROJ. WLZ YDYzo 3x4,  
 l=14,0m.  
 do wykonania przez Właściciela  
 budynku mieszkalnego

LINIA ZASILAJĄCA YDYzo 3x4  
 DO ISTNIEJĄCEJ TABLICY "TA"  
 zlokalizowanej w rozd. głównej  
 parterze klatki schodowej nr V  
 Kraków, os. Szklane Domy 1  
 (dobudować zabezp. 1-fazowe  
 o charakterystyce C16A  
 dla węzła ciepłego w klatce V)

Kraków osiedle Szklane Domy 1  
 Klatka V

<b>DIAGRAM s.c.</b> Łuszczek Tadeusz Łuszczek i Dorota				
ul. Róż 11, 45-950 Opole				
tel/fax 77 457 21 30, tel kom. 509 47 49 47; e-mail: diagramsc@op.pl				
Obiekt:		Budynek mieszkalny		
Adres:		Kraków os. Szklane Domy 1 kl. V		
Treść:		Indywidualny węzeł ciepły Plan instalacji elektrycznych - Rzut piwnic		
Projektował:	Nr upr.	Data	Podpis	Skala
mgr inż. Ewald Mrugała	201/91/Op	07.22r.	<i>[Signature]</i>	1:50
Sprawdził:	Nr upr.	Data	Podpis	Nr rys.
mgr inż. Krzysztof Giesą	195/91/Op	07.22r.	<i>[Signature]</i>	IE/03



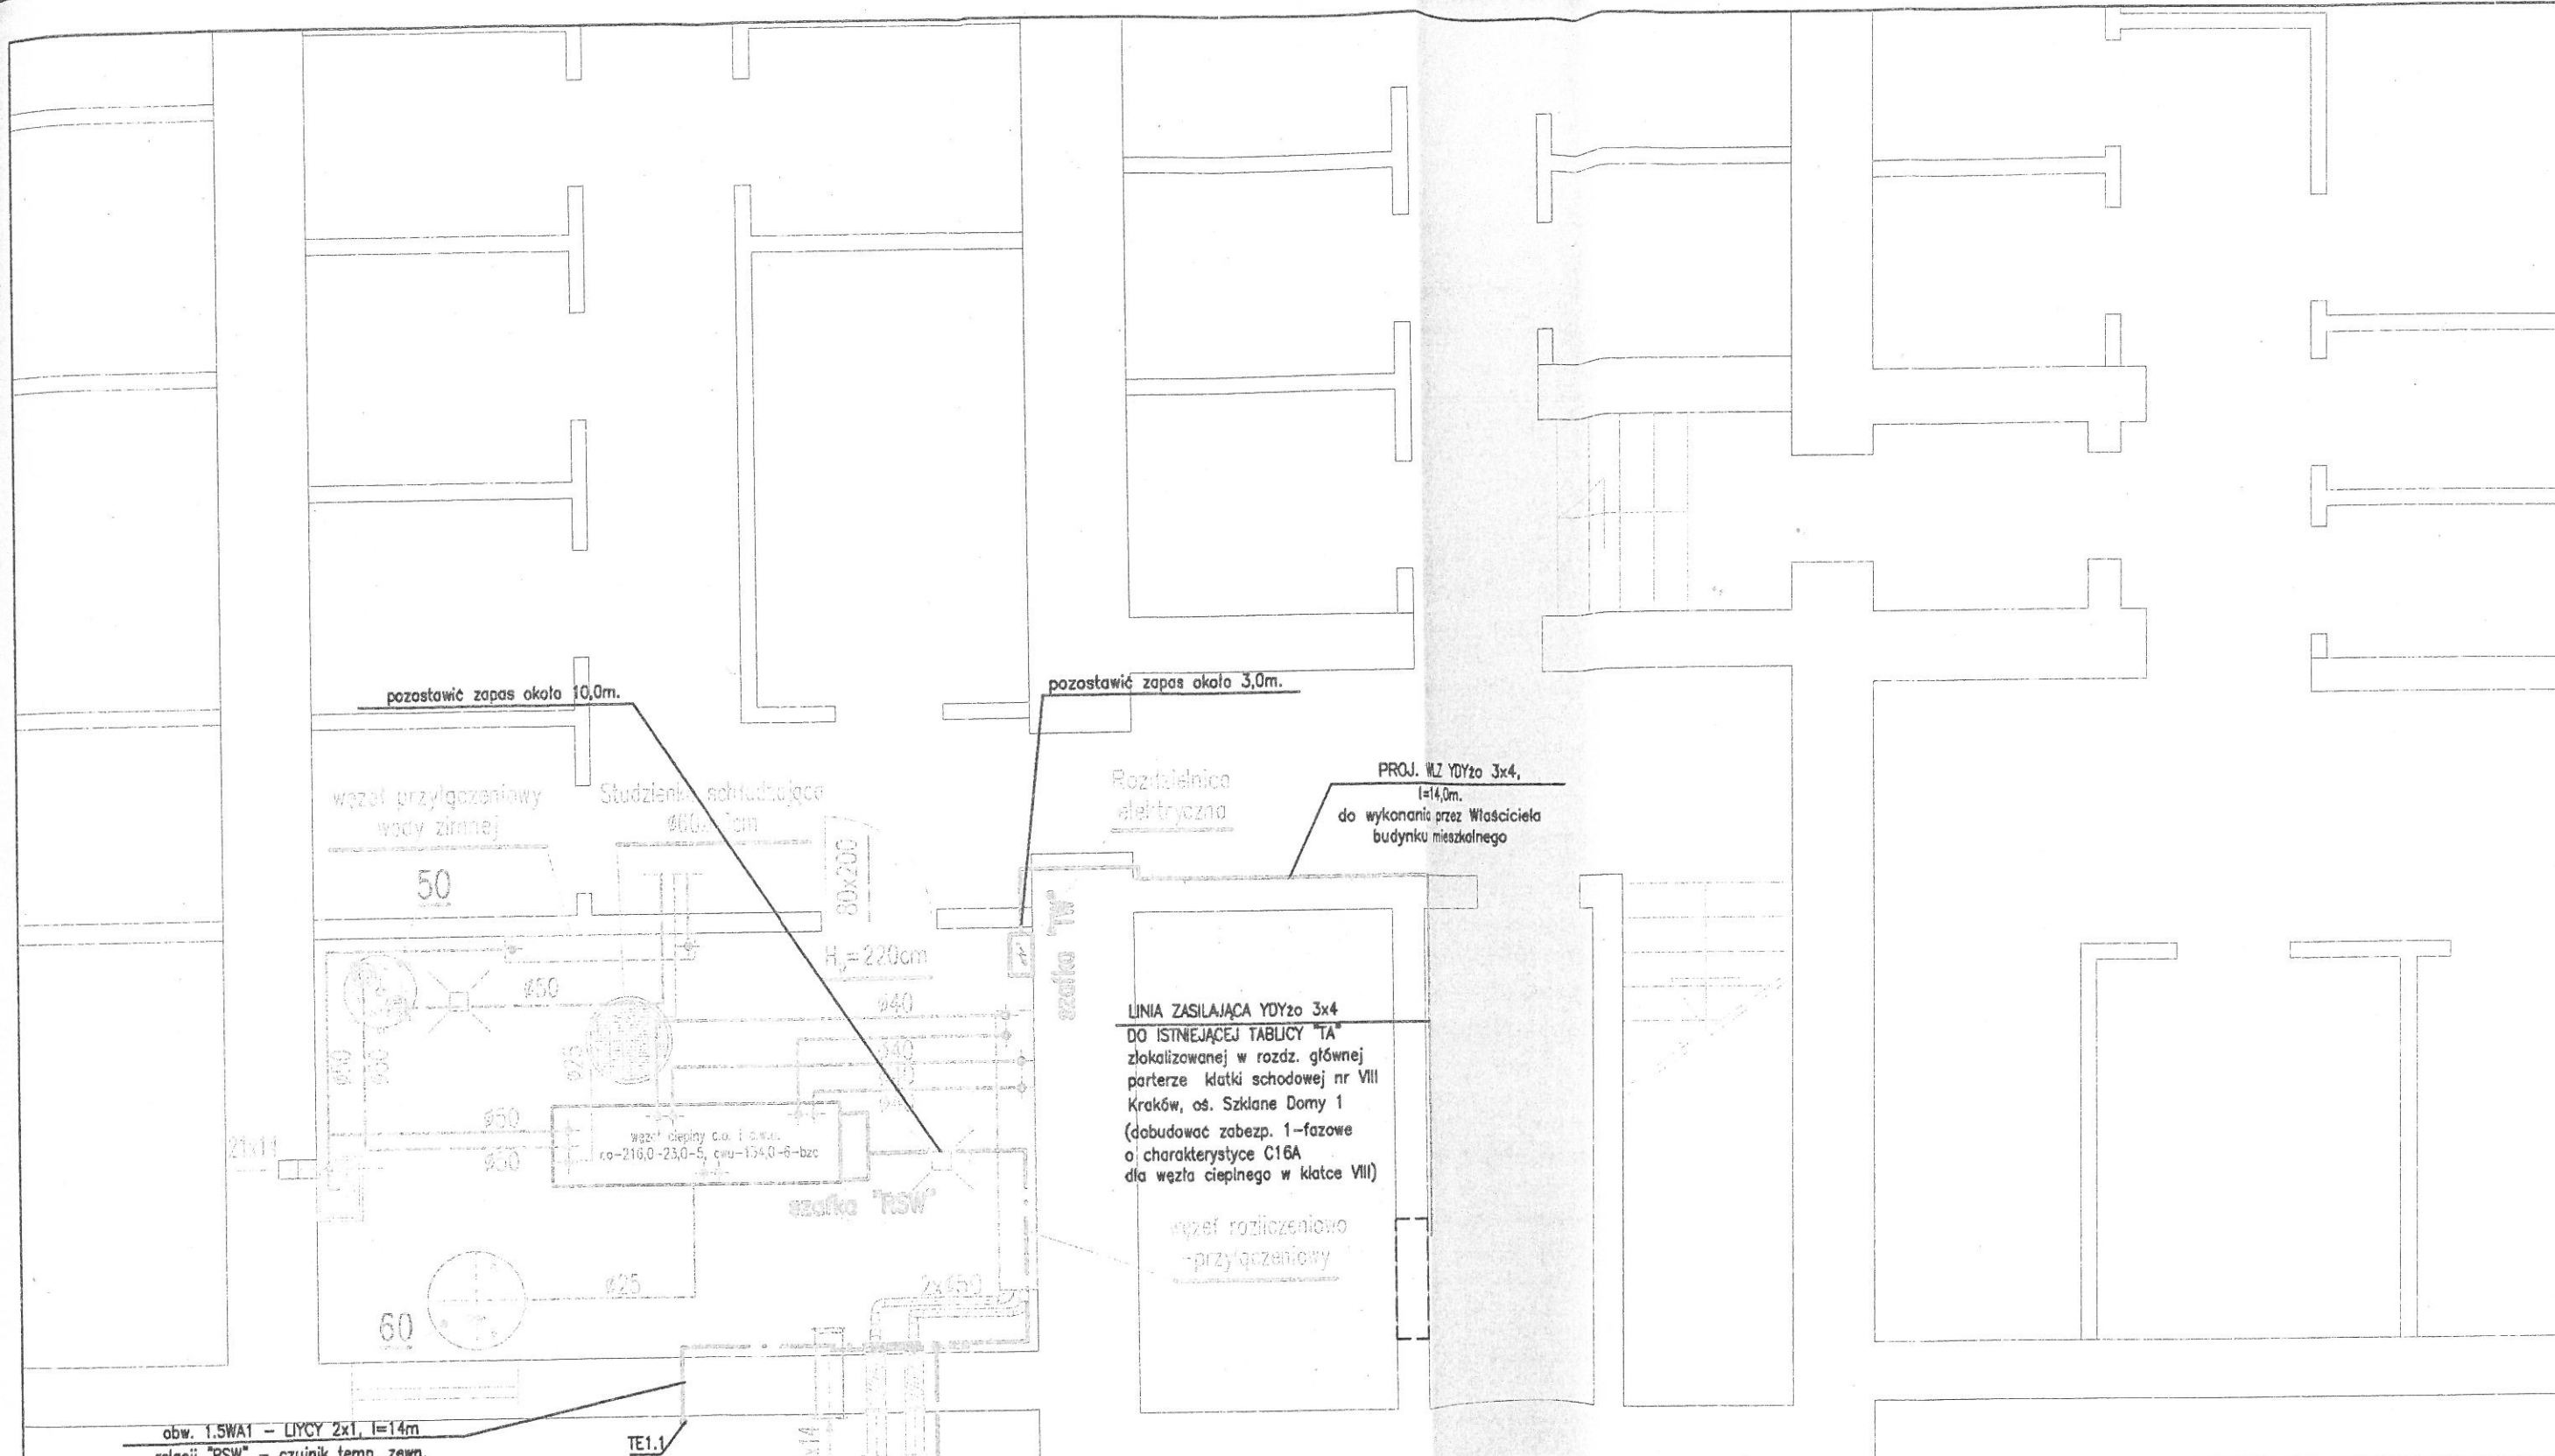

obw. 1.SWA1 - LIJCY 2x1, l=14m  
 relacji "RSW" - czujnik temp. zewn.  
 układać w listwie instalacyjnej w węźle c.o.  
 oraz w rurce "peszla" poza węzłem c.o.  
 do wykonania przez Właściciela  
 budynku mieszkalnego

Montować na północnej ścianie  
 na wysokości 2,5m - 3,0m nad terenem  
 oraz min. 0,5m od krawędzi okna

INST.UZIEMIAJĄCA  
 Fe/Zn 30x4 mm  
 do wykonania przez Właściciela  
 budynku mieszkalnego

uziom z pręta stalowego  
 ocynk. D=20mm, L=3m  
 do wykonania przez Właściciela  
 budynku mieszkalnego

LINIA ZASILAJĄCA YDYzo 3x4  
 DO ISTNIEJĄCEJ TABLICY "TA"  
 zlokalizowanej w rozdz. głównej  
 parterze klatki schodowej nr VIII  
 Kraków, os. Szklane Domy 1  
 (dobudować zabezp. 1-fazowe  
 o charakterystyce C16A  
 dla węzła ciepłego w klatce VIII)

PROJ. WZ YDYzo 3x4,  
 l=14,0m.  
 do wykonania przez Właściciela  
 budynku mieszkalnego

Kraków osiedle Szklane Domy 1  
 klatka VIII


**DIAGRAM S.C.** Łuszczek Tadeusz Łuszczek i Dorota  
 ul. Róż 11, 45-950 Opole  
 tel/fax 77 457 21 30, tel kom. 509 47 49 47; e-mail: diagramsc@op.pl

Obiekt: Budynek mieszkalny

Adres: Kraków os. Szklane Domy 1 kl. VIII

Treść: Indywidualny węzeł ciepły  
 Plan instalacji elektrycznych - Rzut piwnic

Projektował:	Nr upr.	Data	Podpis	Skala
mgr inż. Ewald Mrugała	201/91/Op	07.22r.	<i>W. Mrugała</i>	1:50
Sprawdził:	Nr upr.	Data	Podpis	Nr rys.
mgr inż. Krzysztof Giesa	195/91/Op	07.22r.	<i>K. Giesa</i>	IE/03

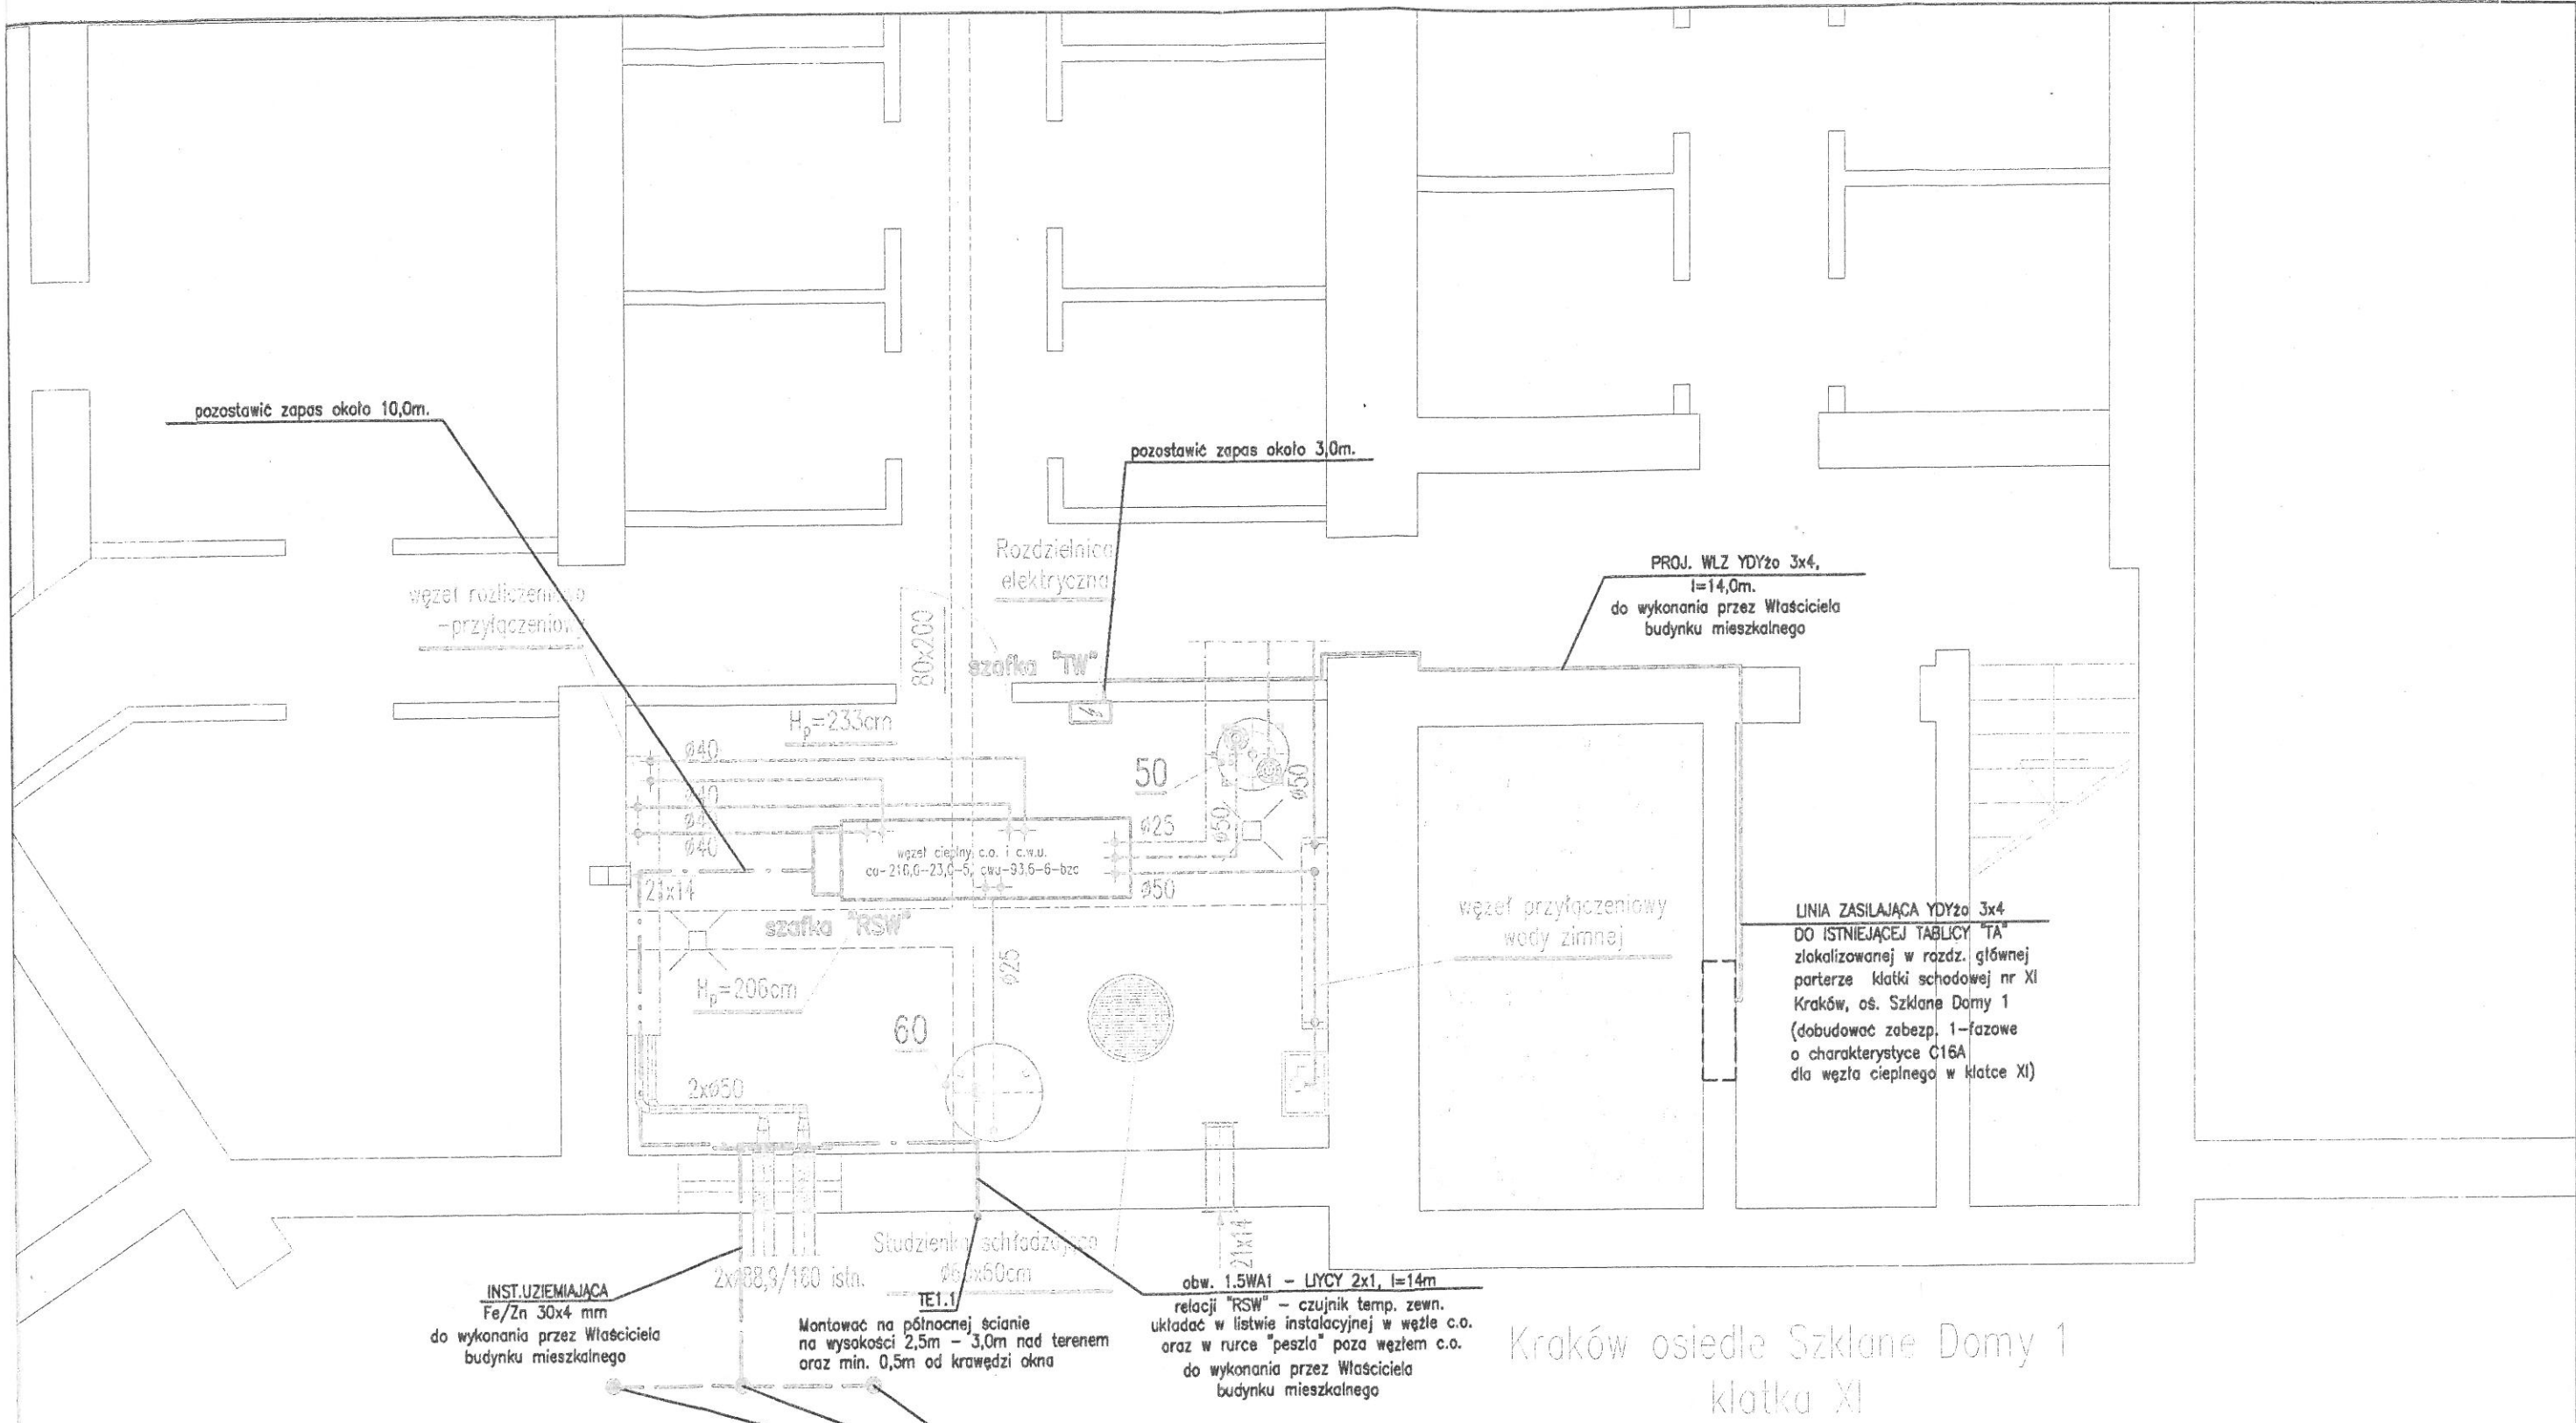

**DIAGRAM s.c.** Łuszczek Tadeusz Łuszczek Dorota

ul. Róż 11, 45-950 Opole


tel/fax 77 457 21 30, tel kom. 509 47 49 47; e-mail: diagramsc@op.pl

Obiekt: Budynek mieszkalny

Adres: Kraków os. Szklane Domy 1 kl. XI

Treść: Indywidualny węzeł ciepły  
Plan instalacji elektrycznych - Rzut piwnic

Projektował:	Nr upr.	Data	Podpis	Skala
mgr inż. Ewald Mrugała	201/91/Op	07.22r.	<i>[Signature]</i>	1:50
Sprawił:	Nr upr.	Data	Podpis	Nr rys.
mgr inż. Krzysztof Gieso	195/91/Op	07.22r.	<i>[Signature]</i>	IE/03

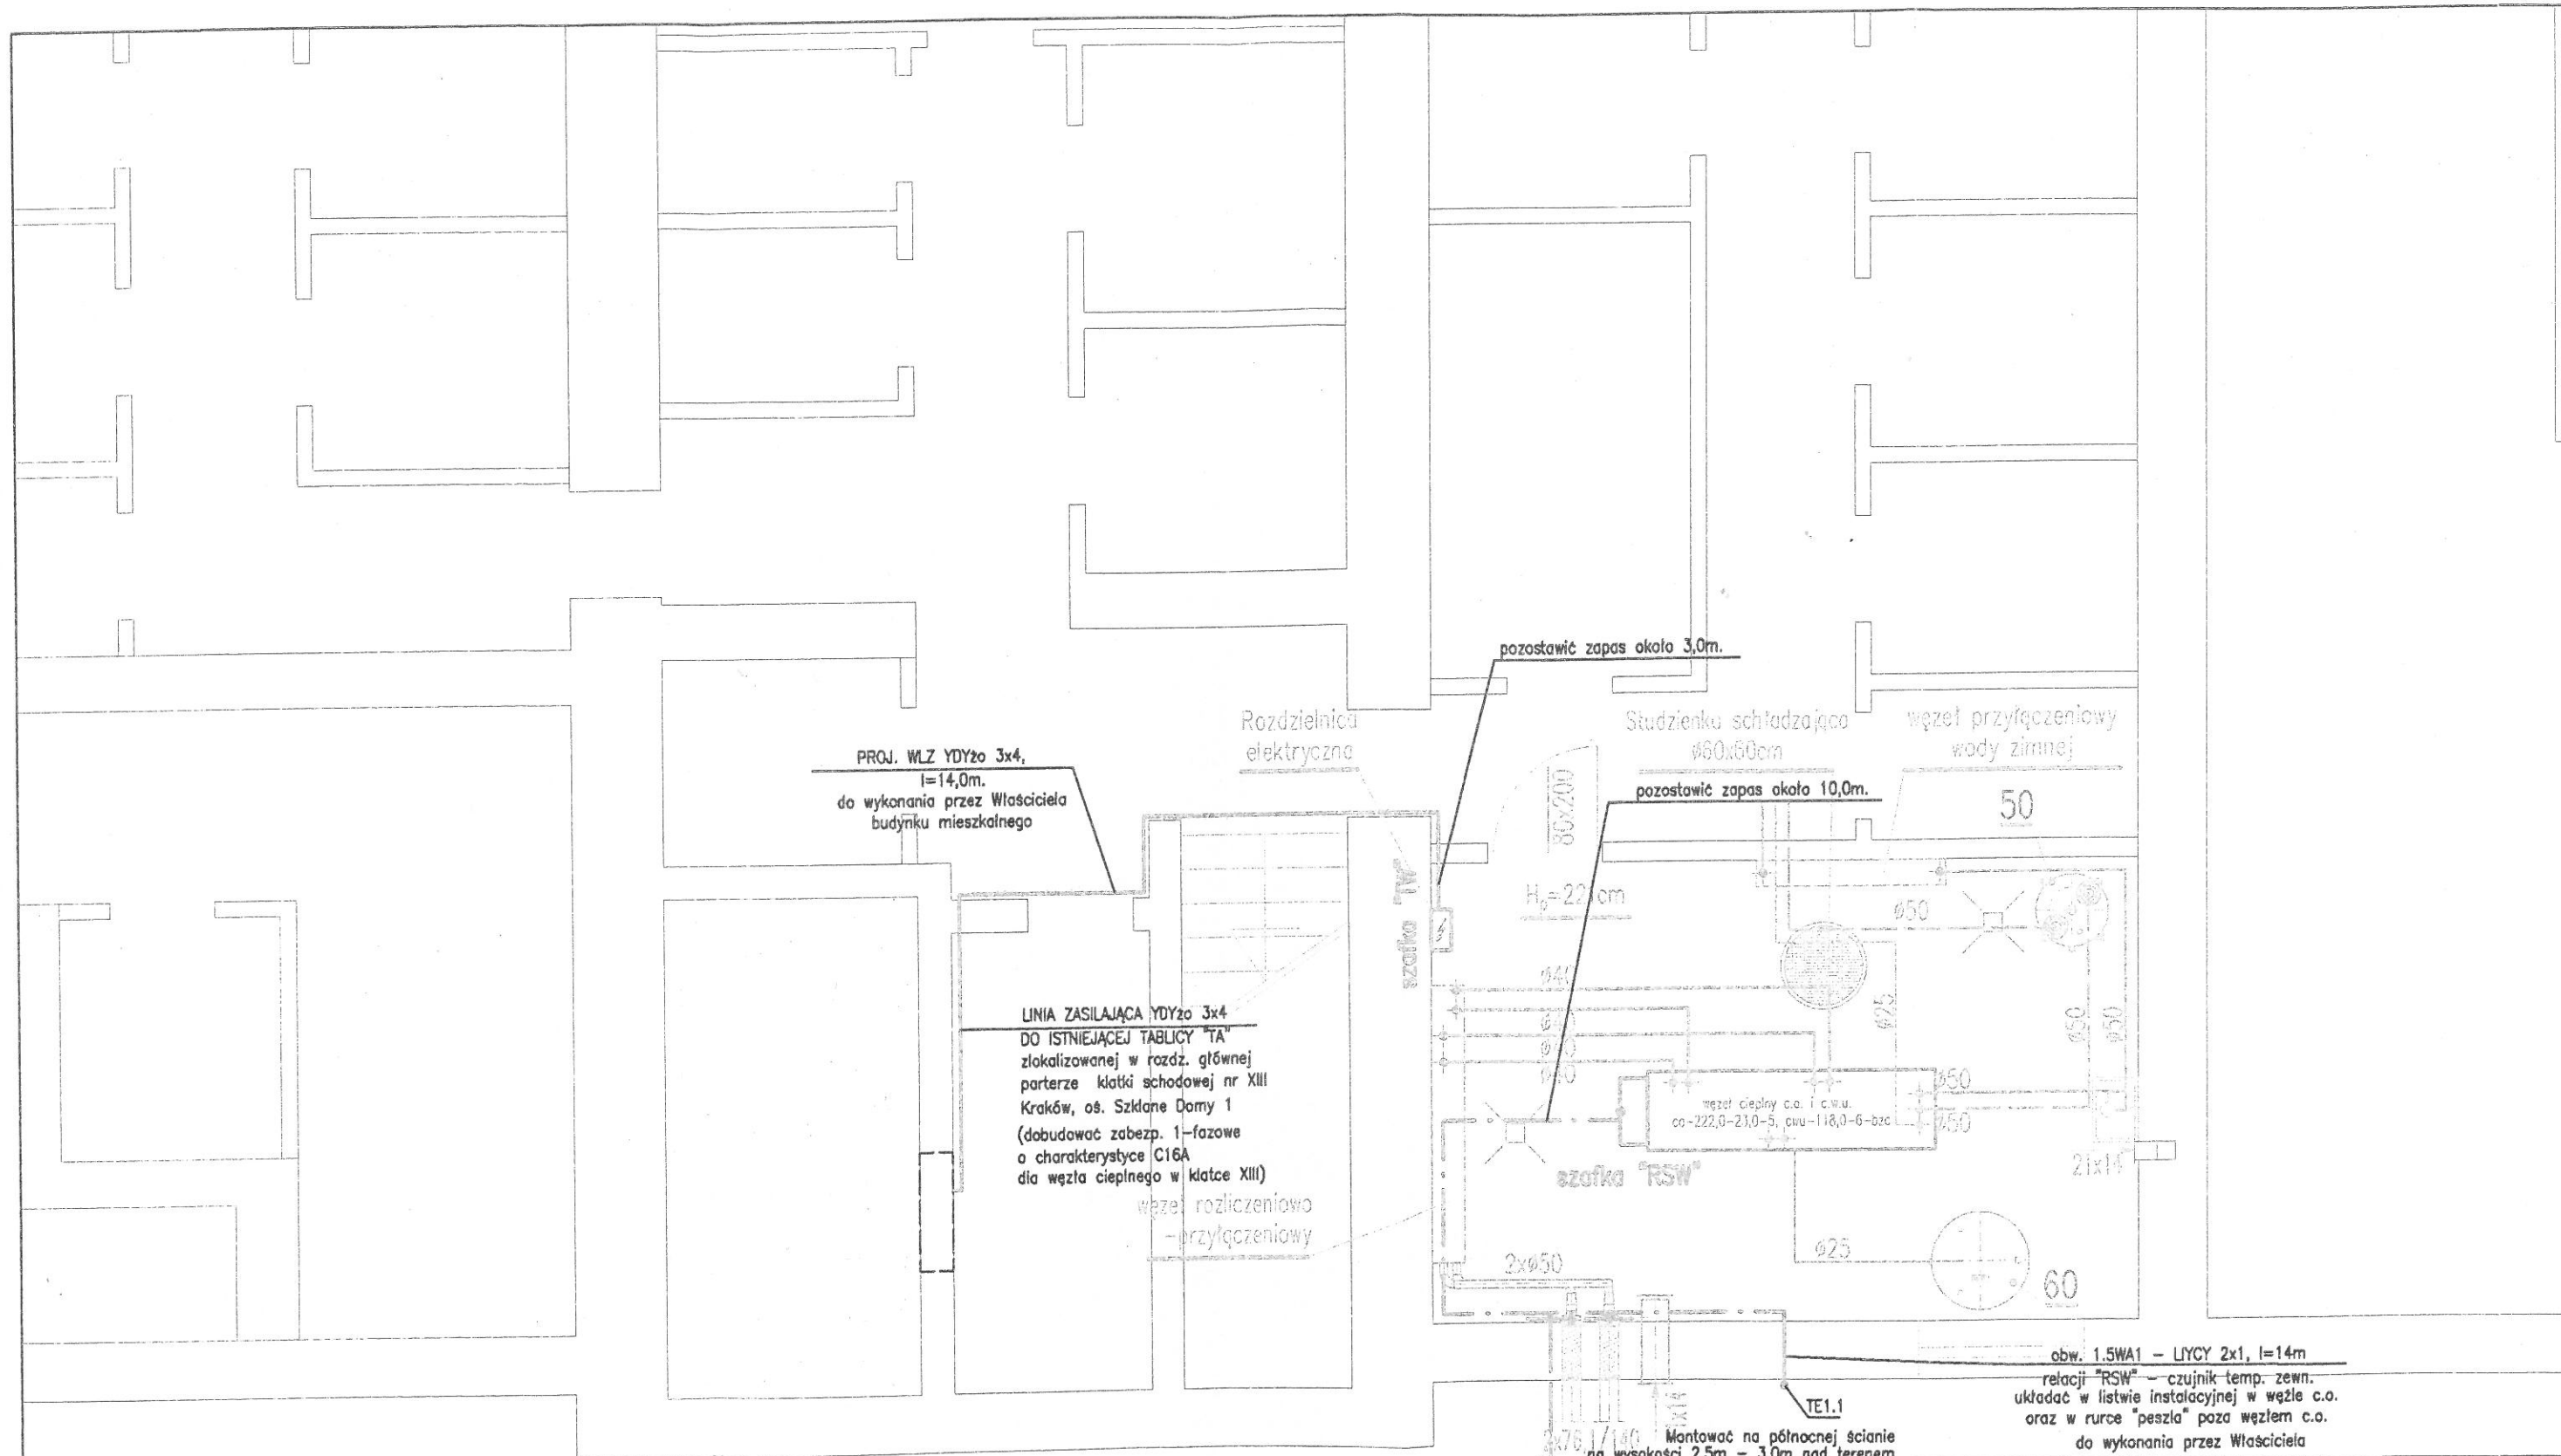

Kraków osiedle Szklane Domy 1  
klatka XIII

INST. UZIEMIĄCA  
Fe/Zn 30x4 mm  
do wykonania przez Właściciela  
budynku mieszkalnego

uziom z pręta stalowego  
ocynk. D=20mm, L=3m  
do wykonania przez Właściciela  
budynku mieszkalnego

**DIAGRAM s.c.** Łuszczek Tadeusz Łuszczek Dorota  
ul. Róż 11, 45-950 Opole  
tel/fax 77 457 21 30, tel kom. 509 47 49 47; e-mail: diagramsc@op.pl

Obiekt: Budynek mieszkalny

Adres: Kraków os. Szklane Domy 1 kl. XIII

Treść: Indywidualny węzeł ciepły  
Plan instalacji elektrycznych – Rzut piwnic

Projektował:	Nr upr.	Data	Podpis	Skala
mgr inż. Ewald Mrugata	201/91/Op	07.22r.	<i>W. Mrugata</i>	1:50
Sprawdził:	Nr upr.	Data	Podpis	Nr rys.
mgr inż. Krzysztof Gieso	195/91/Op	07.22r.	<i>K. Gieso</i>	IE/03